


INDGANG (TIL FODS)/
 INDKØRSEL KUN MED GYLDIGT P-KORT

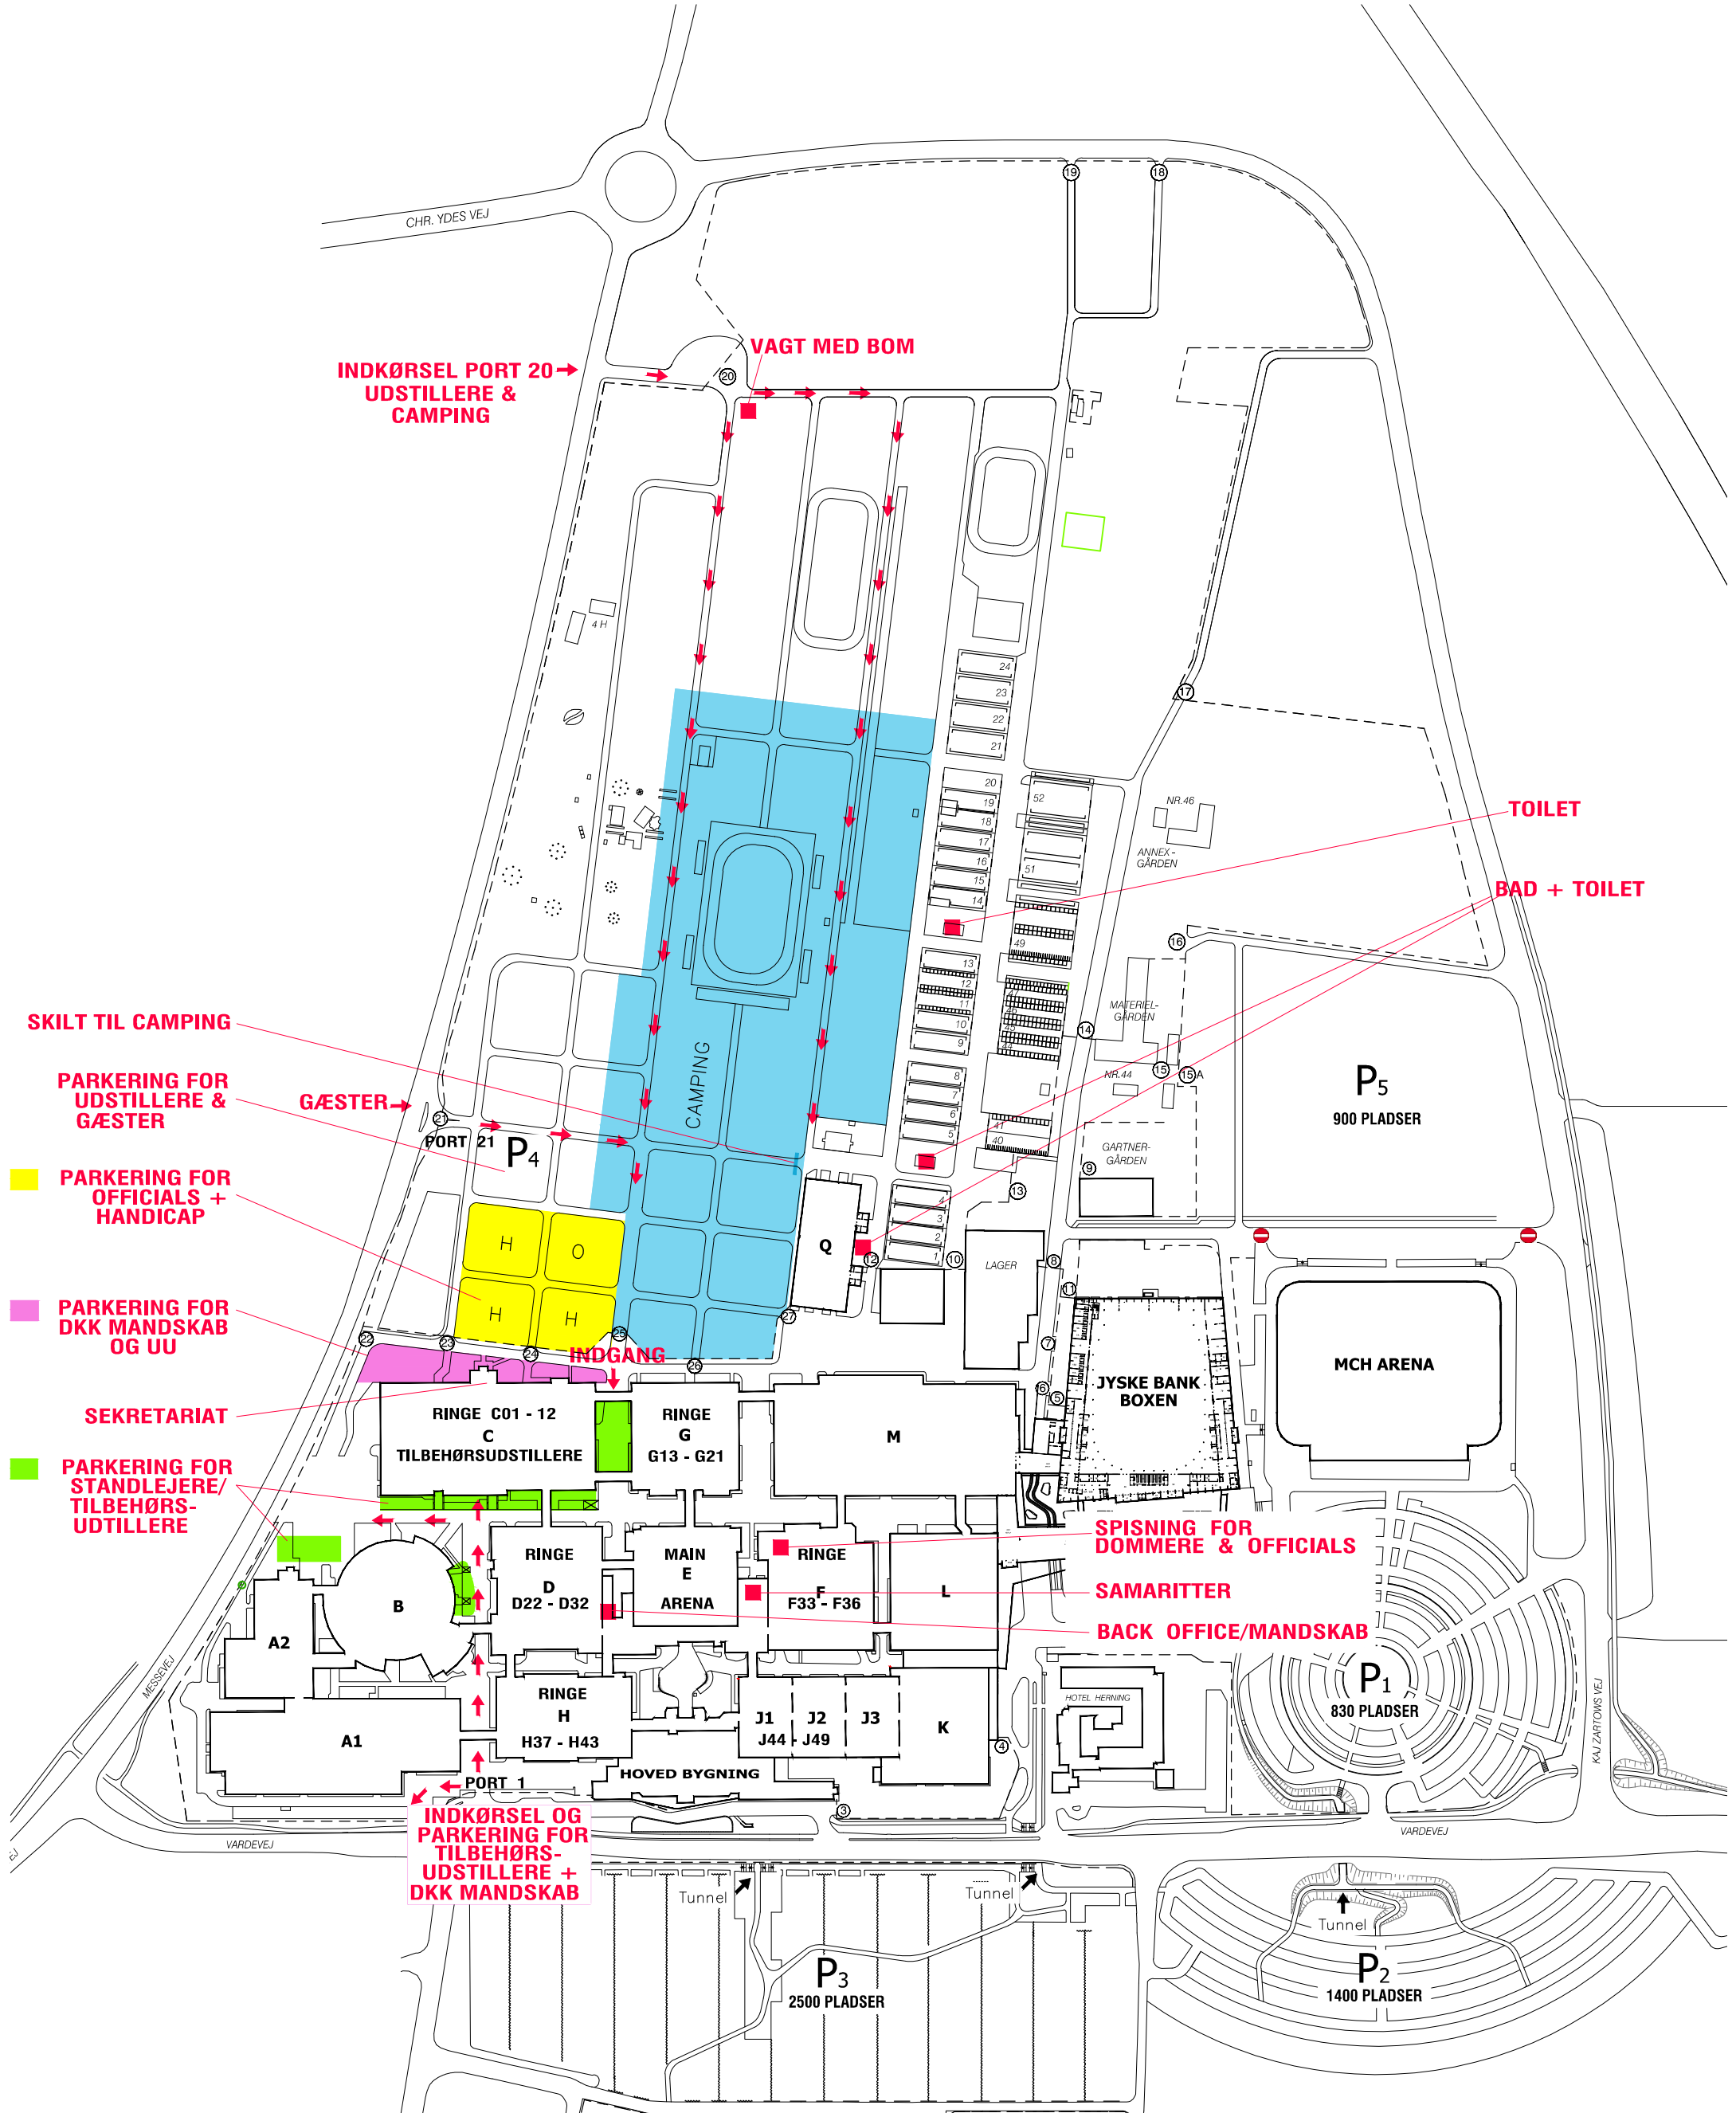



DANSK KENNEL KLUB
FOR HUNDEEJERE

9. - 10. november 2024



Oversigt

Målforhold: Ikke målfast
Revideret: 27.10.23
Tegnet af: KMM

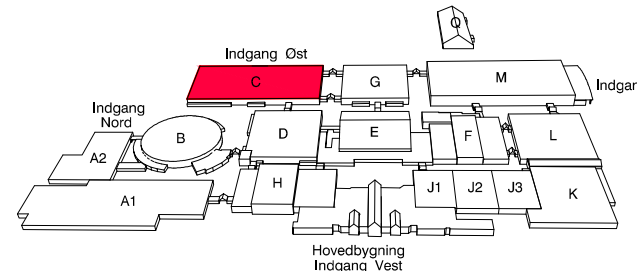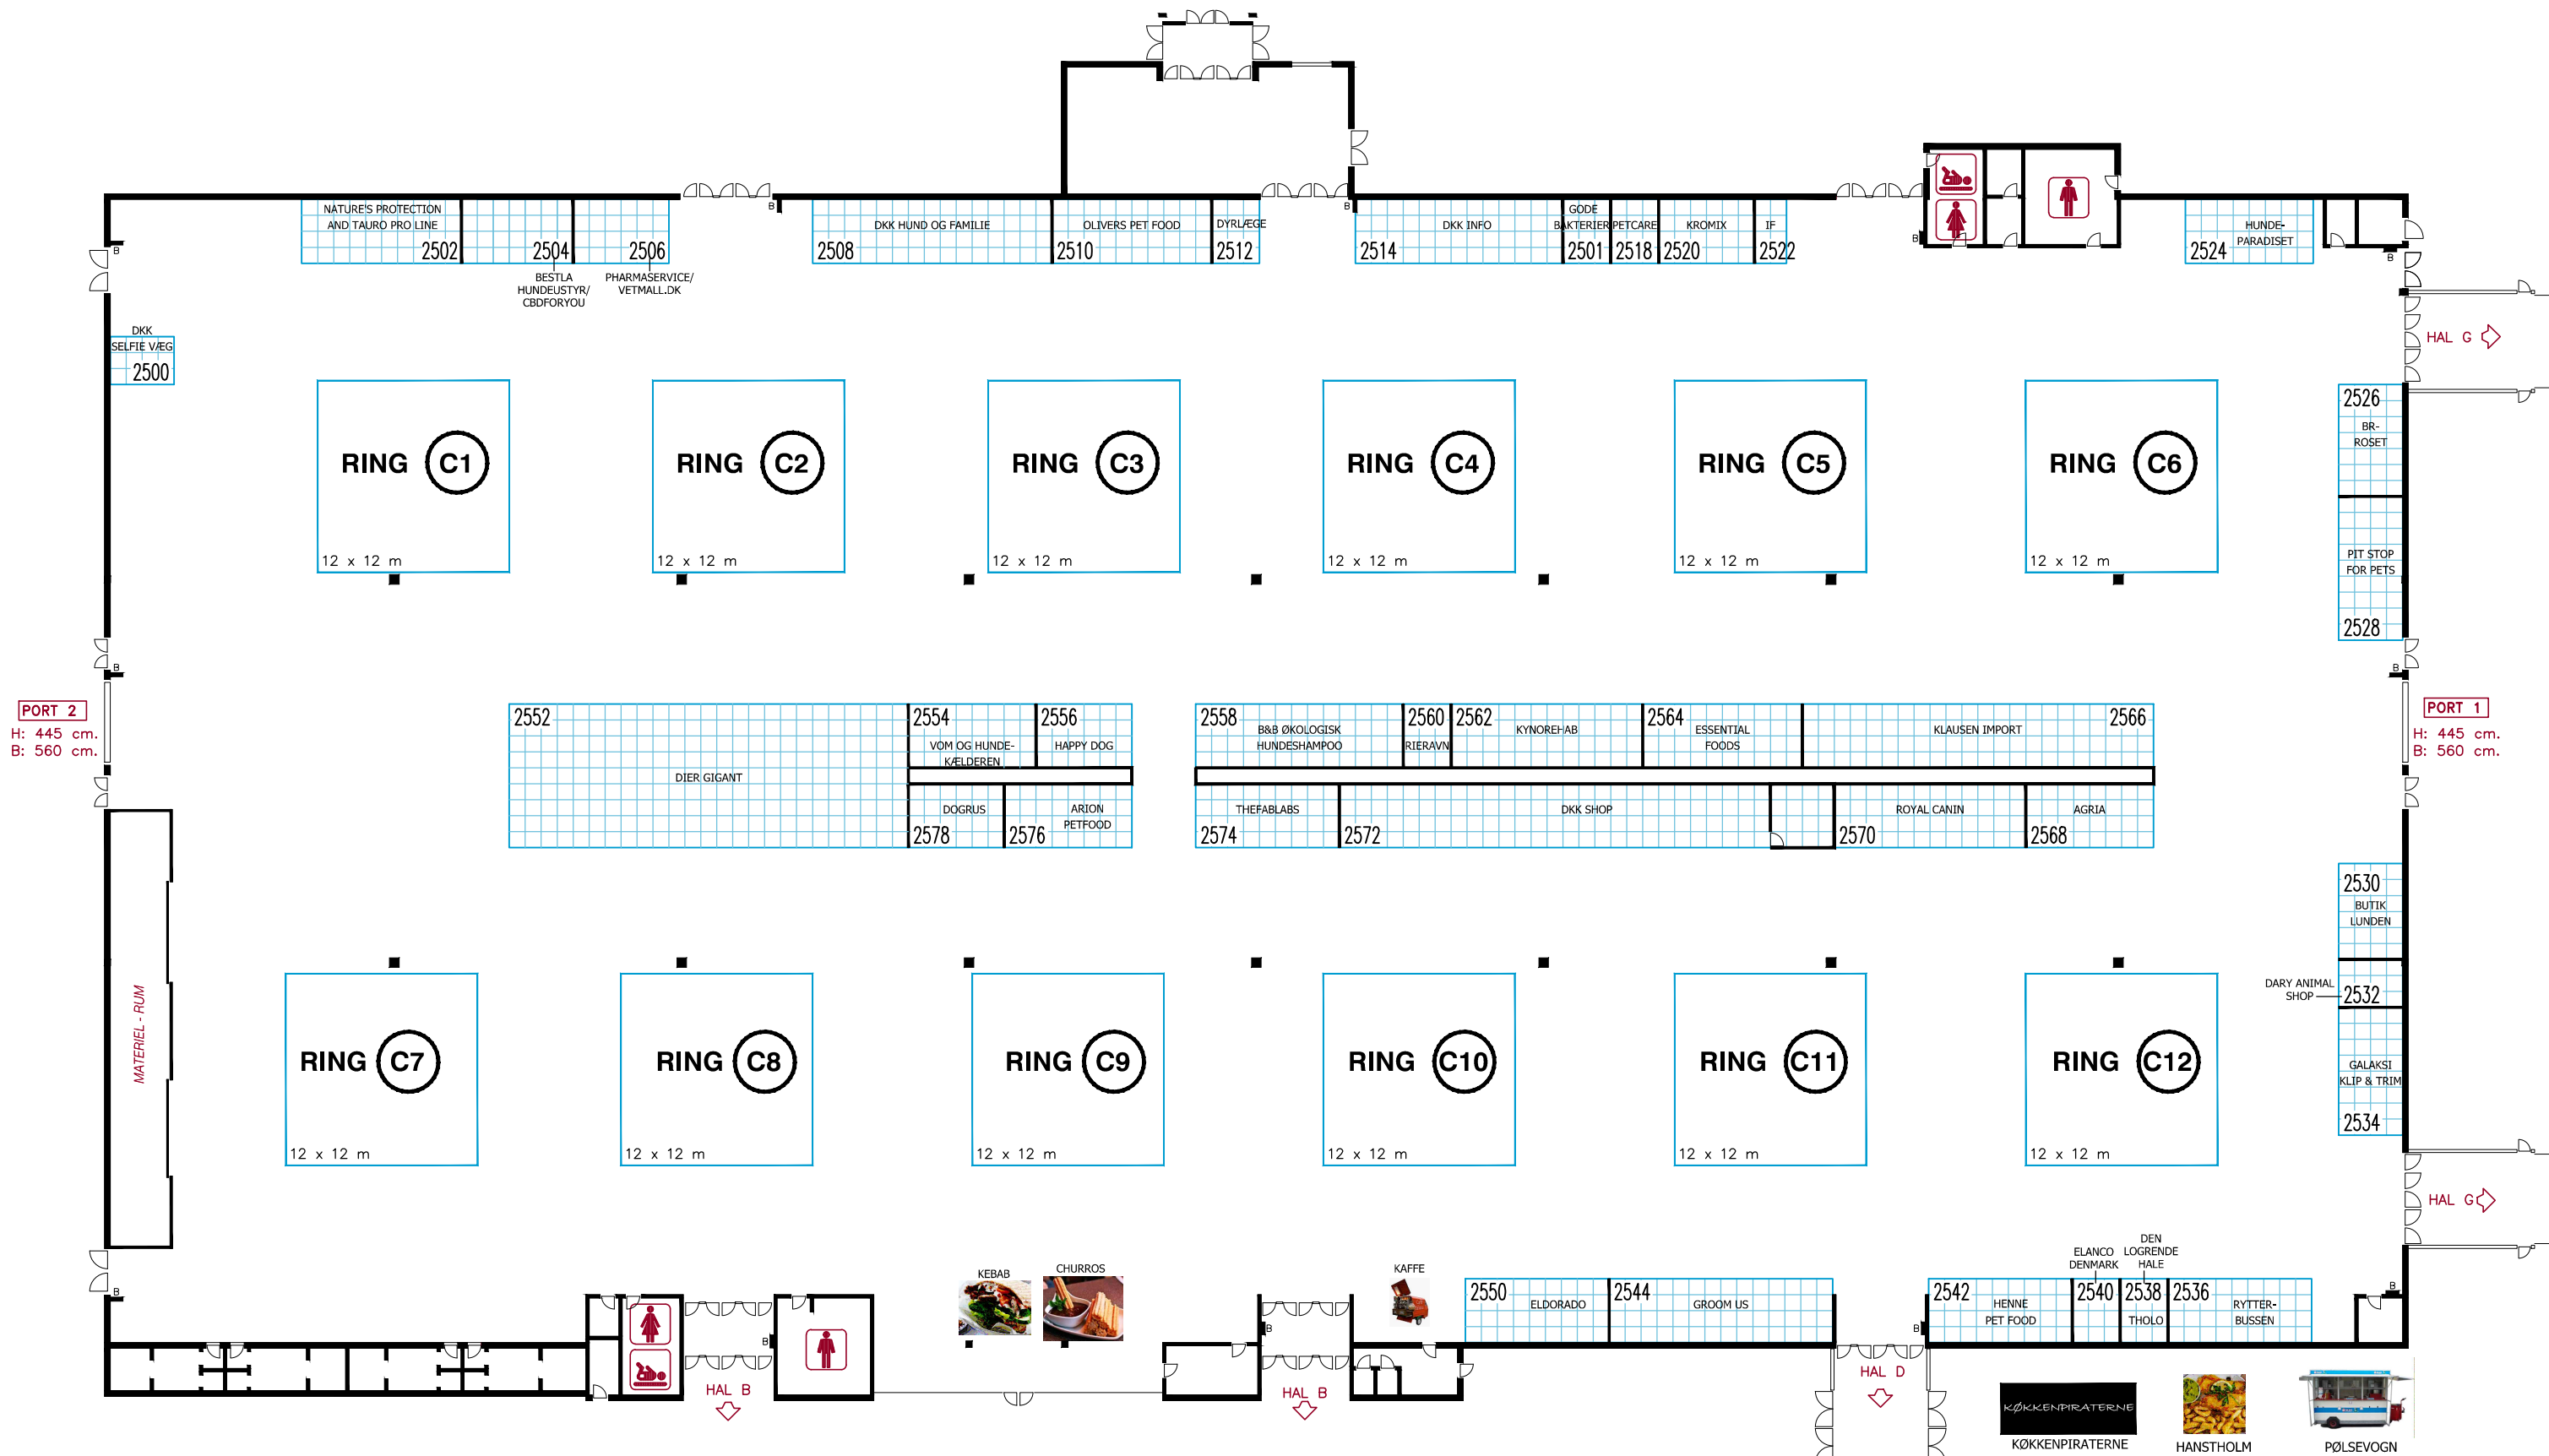

DANSK KENNEL KLUB
FOR HUNDEEJERE

9. - 10. november 2024





Hal C

Målforhold : 1 : 500

Revideret : 11.10.24

Tegn. af : KMM

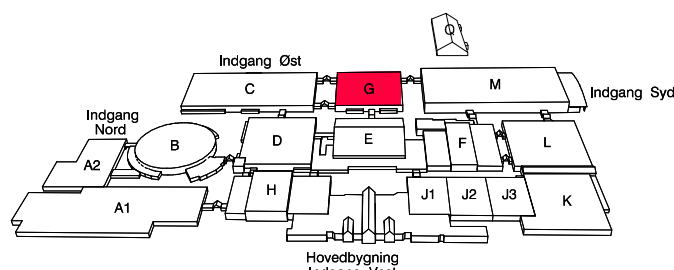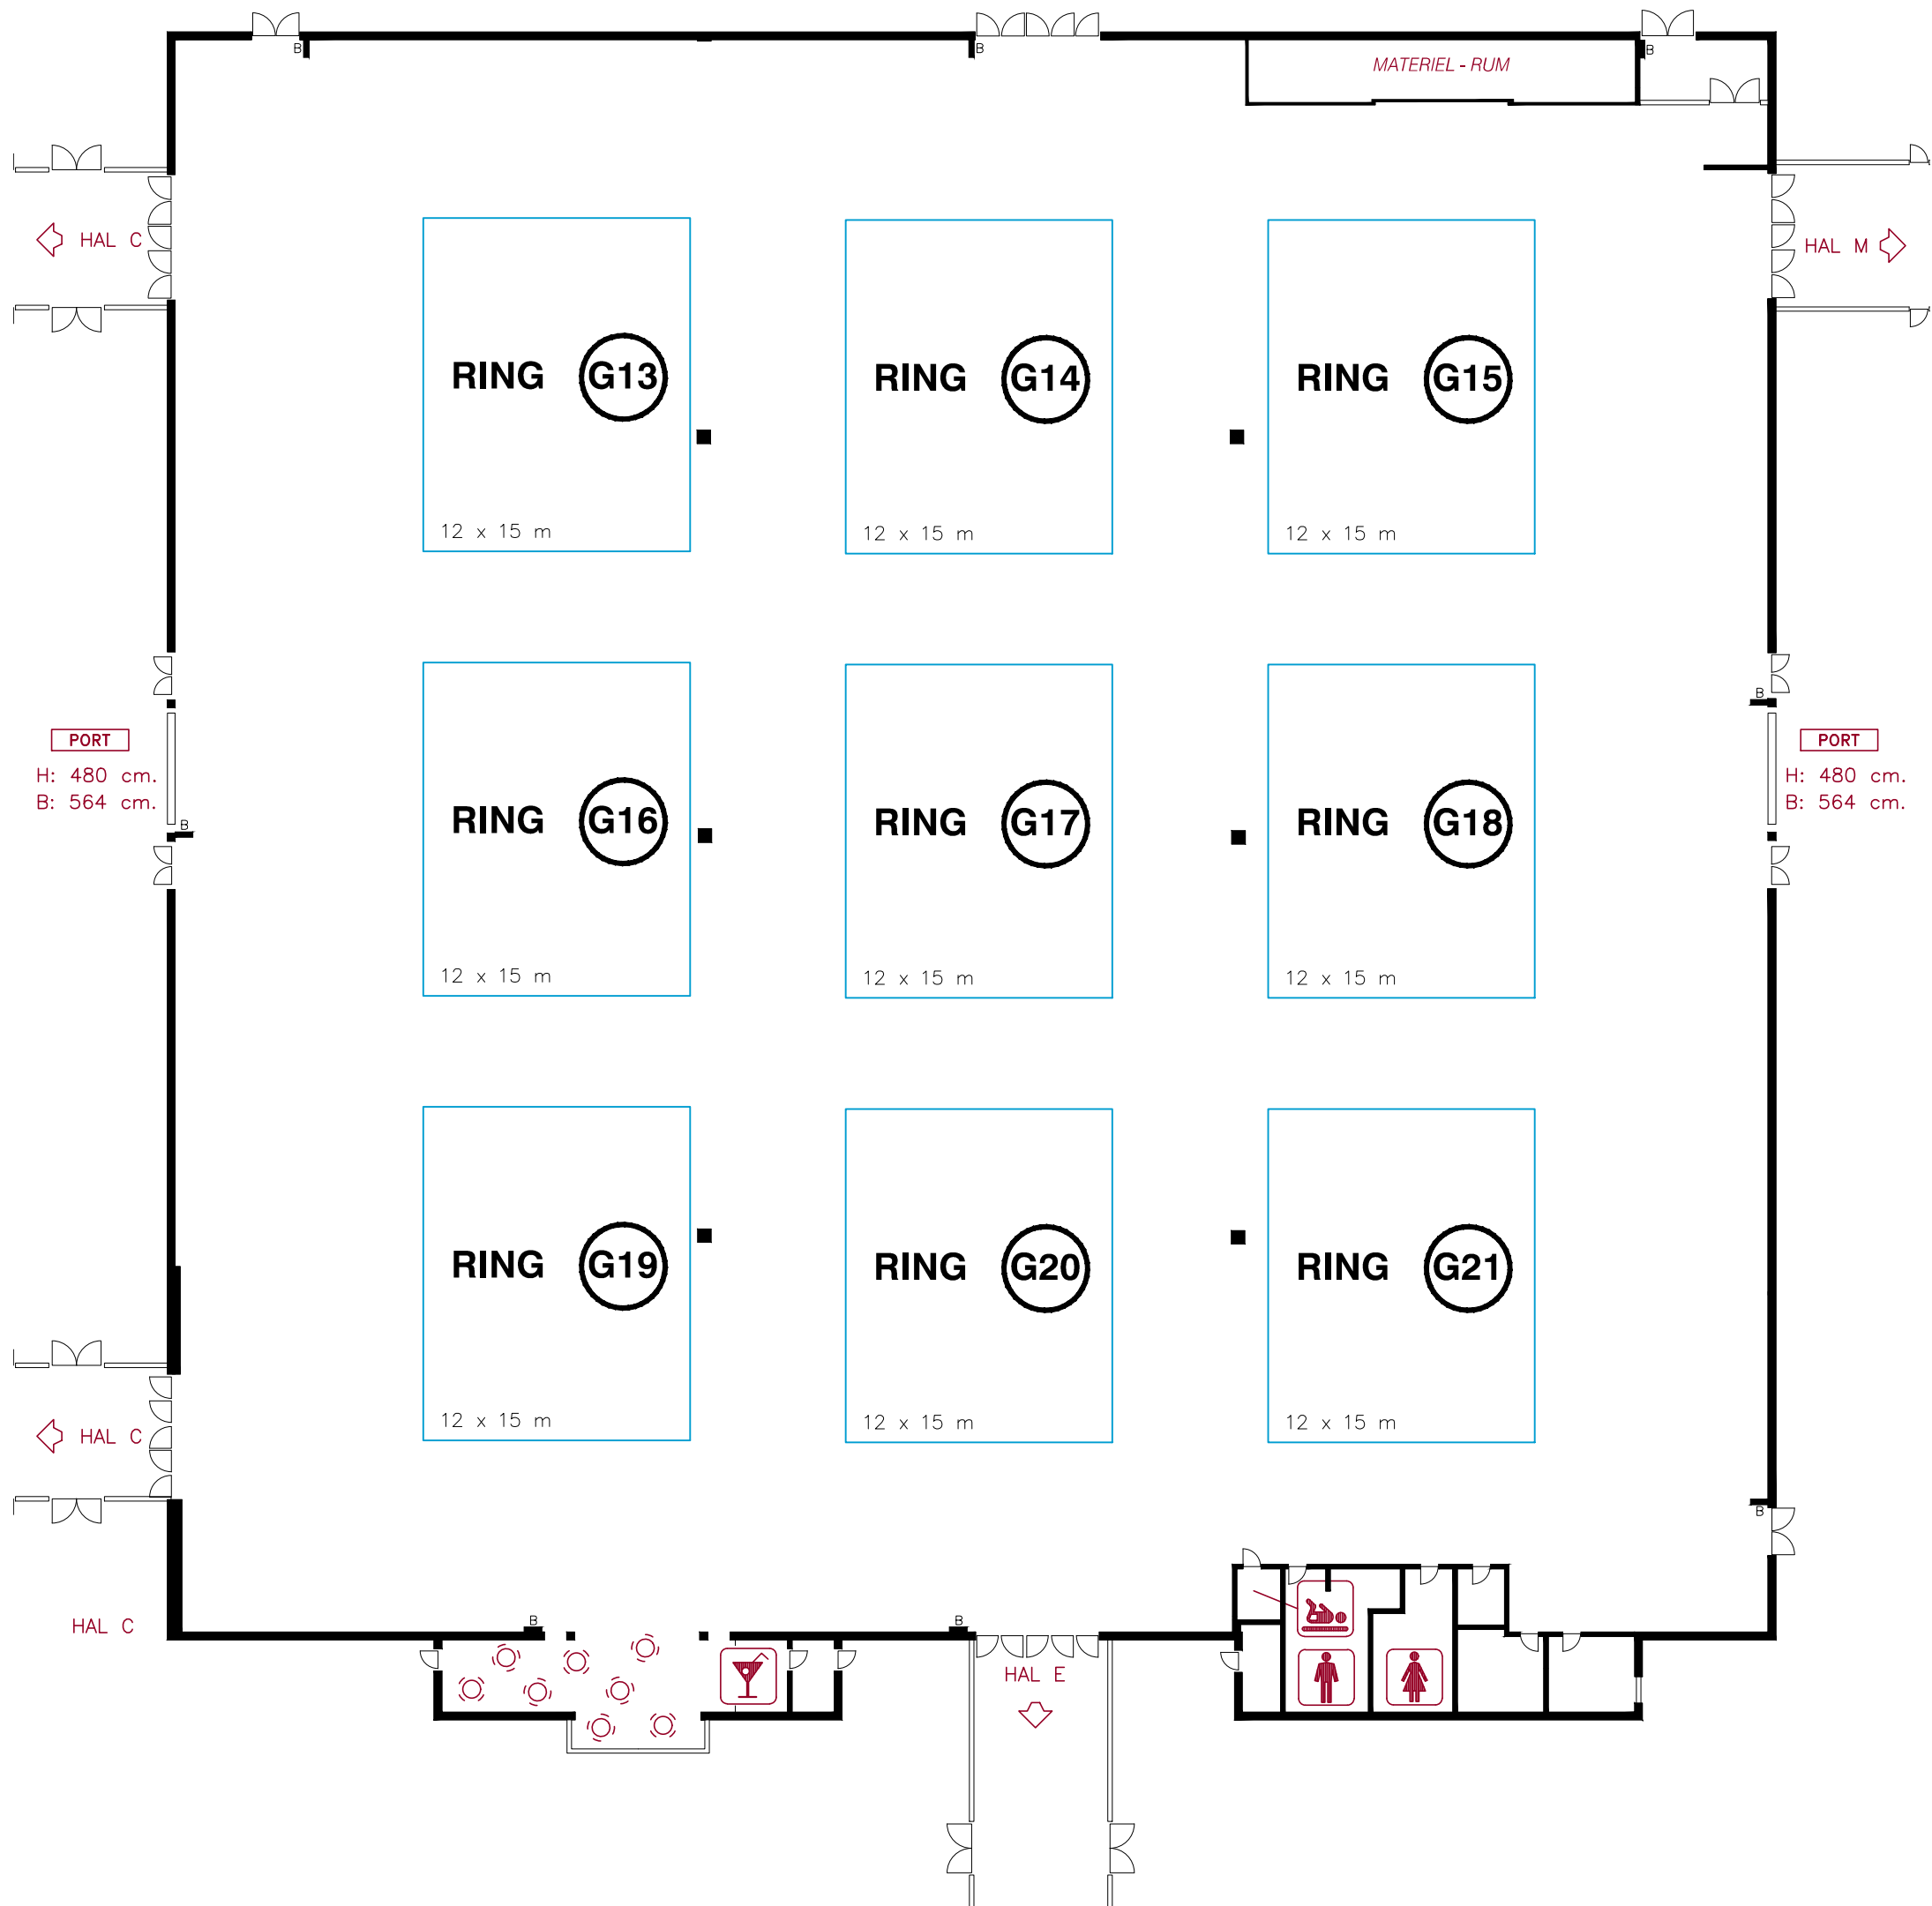



DANSK KENNEL KLUB
FOR HUNDEEJERE

9. - 10. november 2024



Hal G

Målforshold : 1 : 300
Revideret : 23.10.23
Tegn. af : KMM

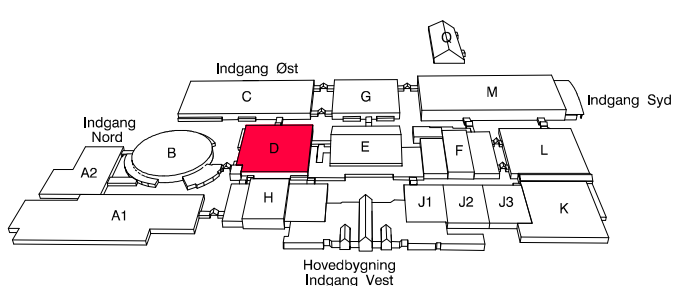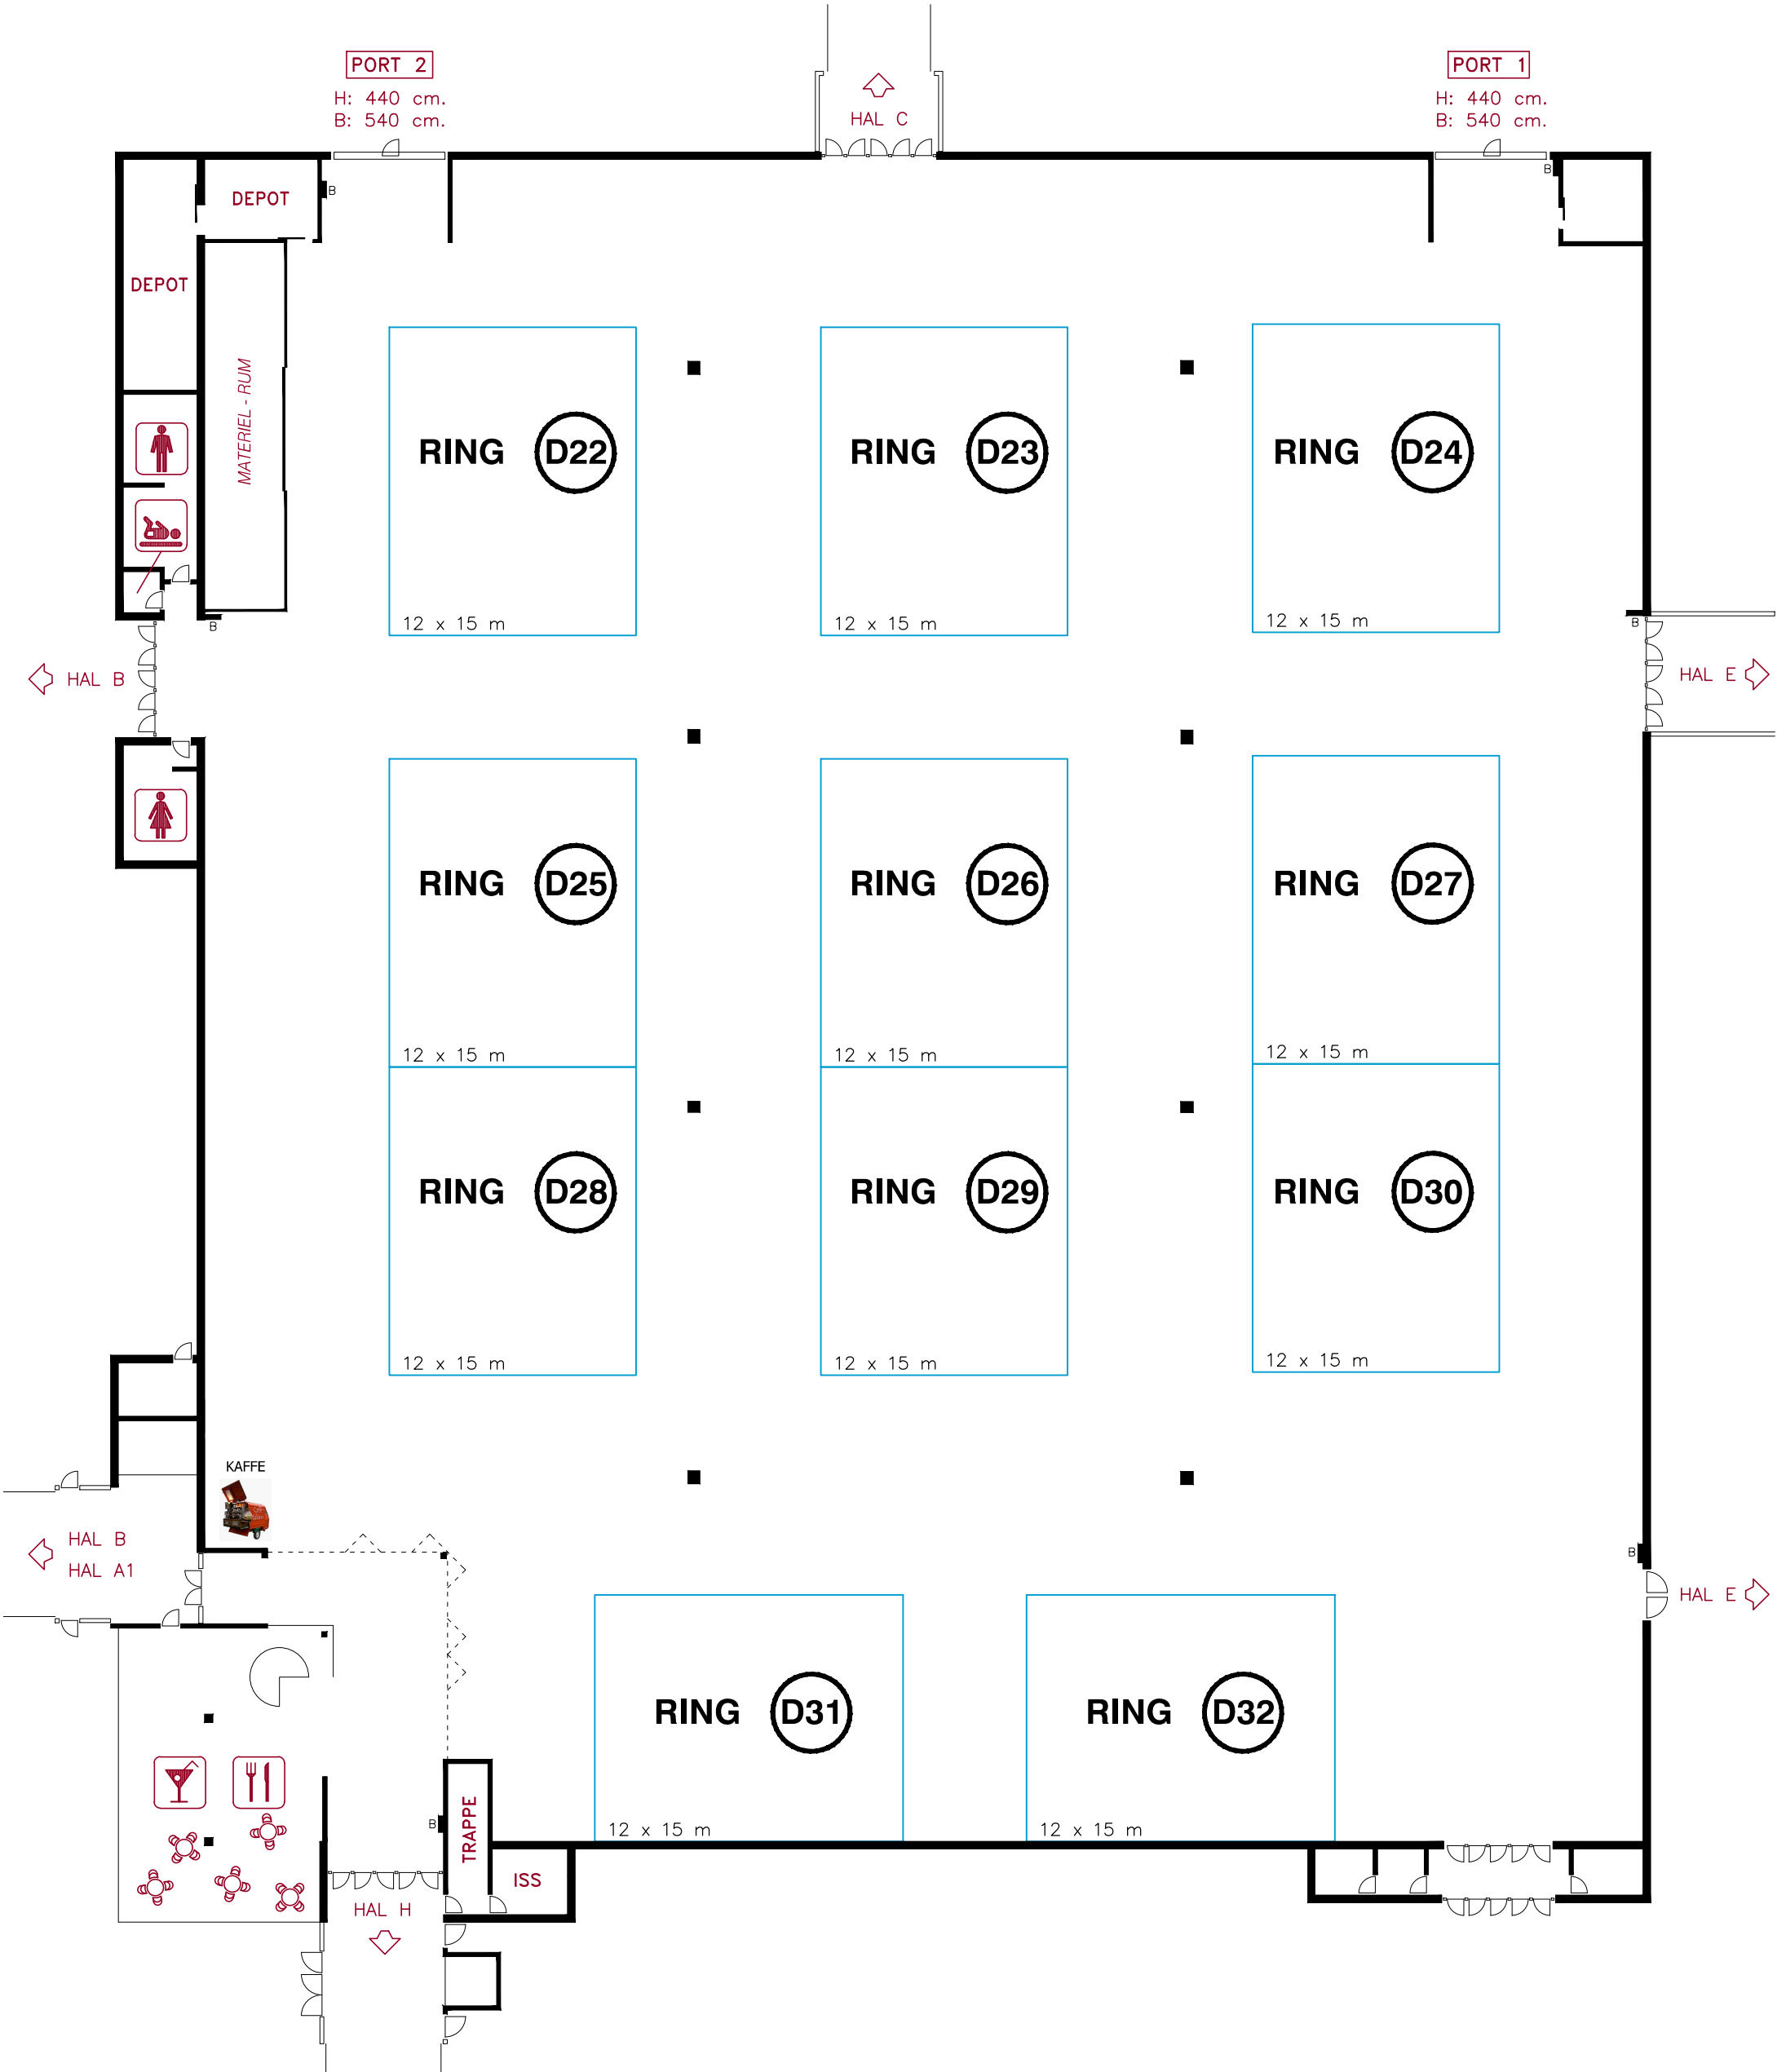



DANSK KENNEL KLUB
FOR HUNDEEJERE

9. - 10. november 2024



Hal D

Målforshold : 1 : 300
Revideret : 23.10.24
Tegn. af : KMM

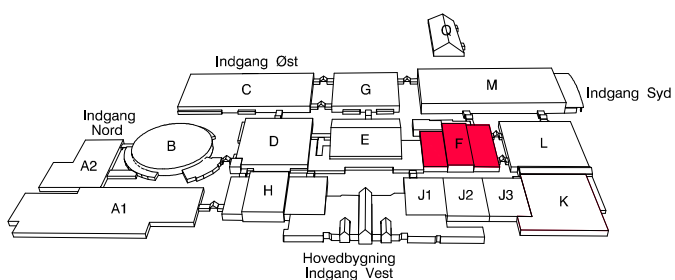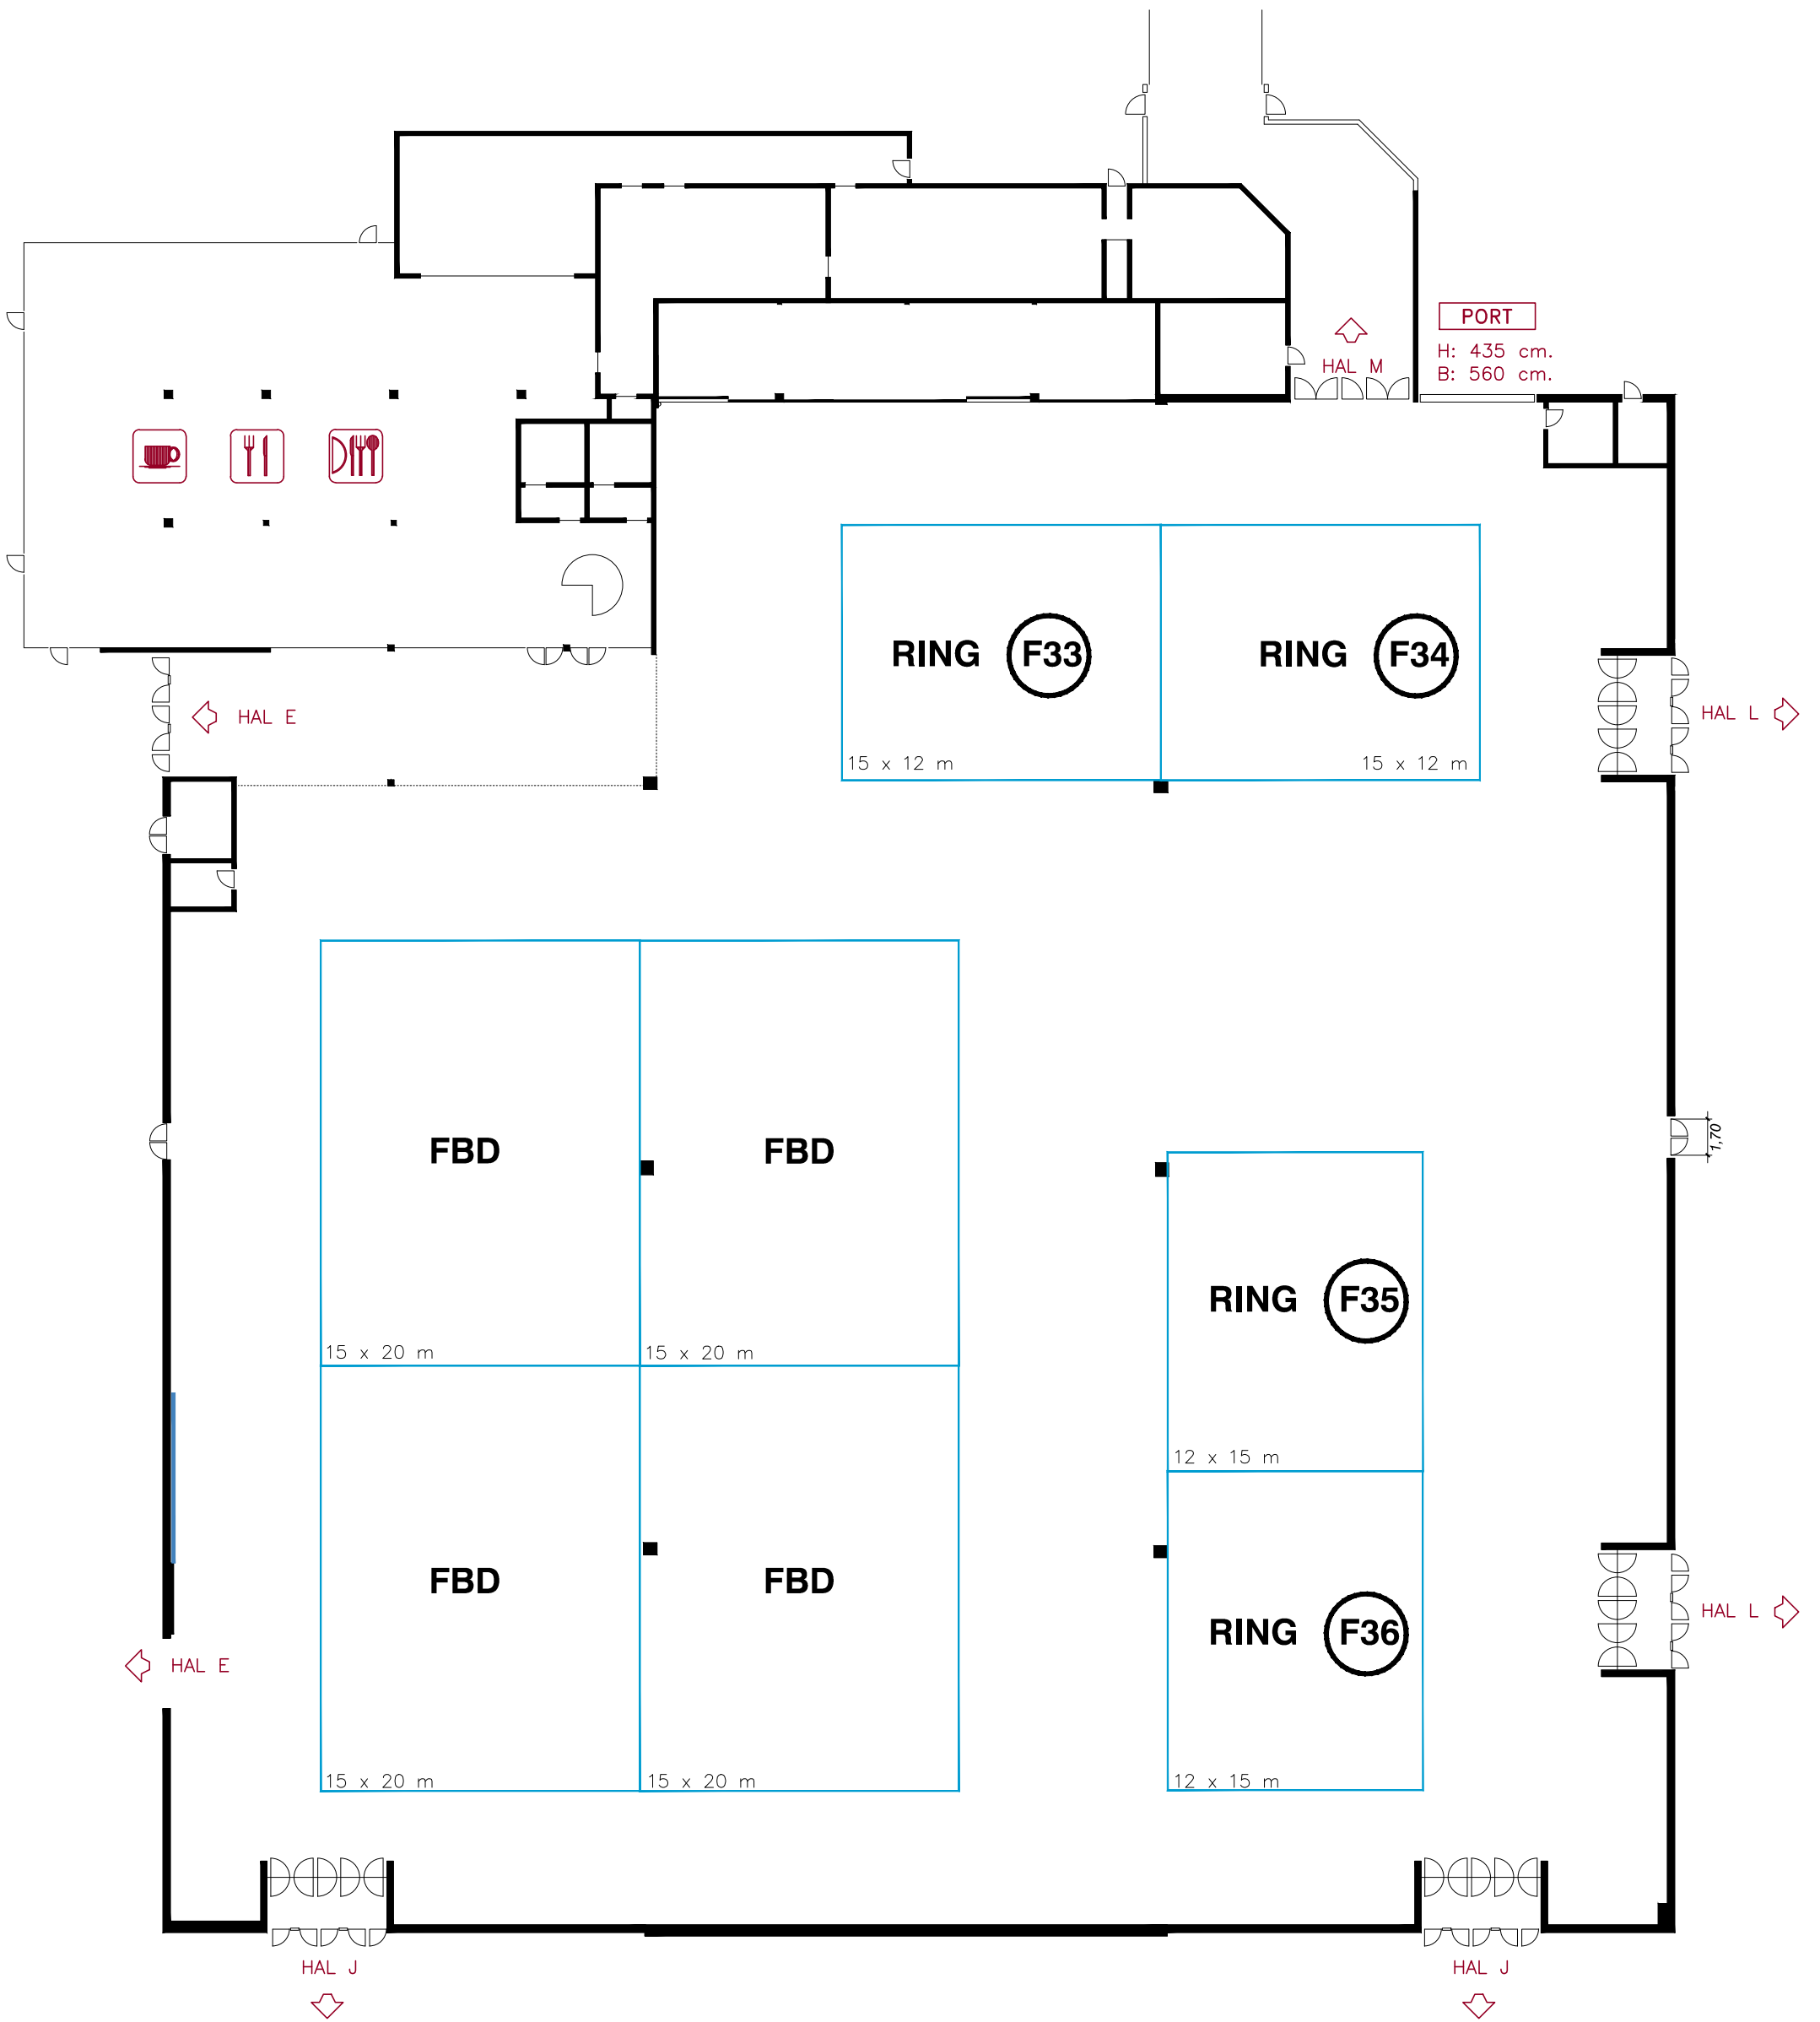



DANSK KENNEL KLUB
FOR HUNDEEJERE

9. - 10. november 2024



Hal F

Målforskel: 1 : 300
Revideret: 02.10.24
Tegn. af: KMM

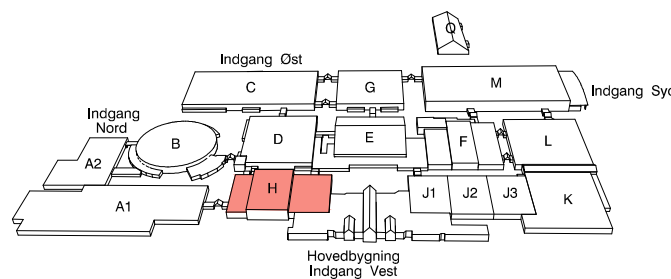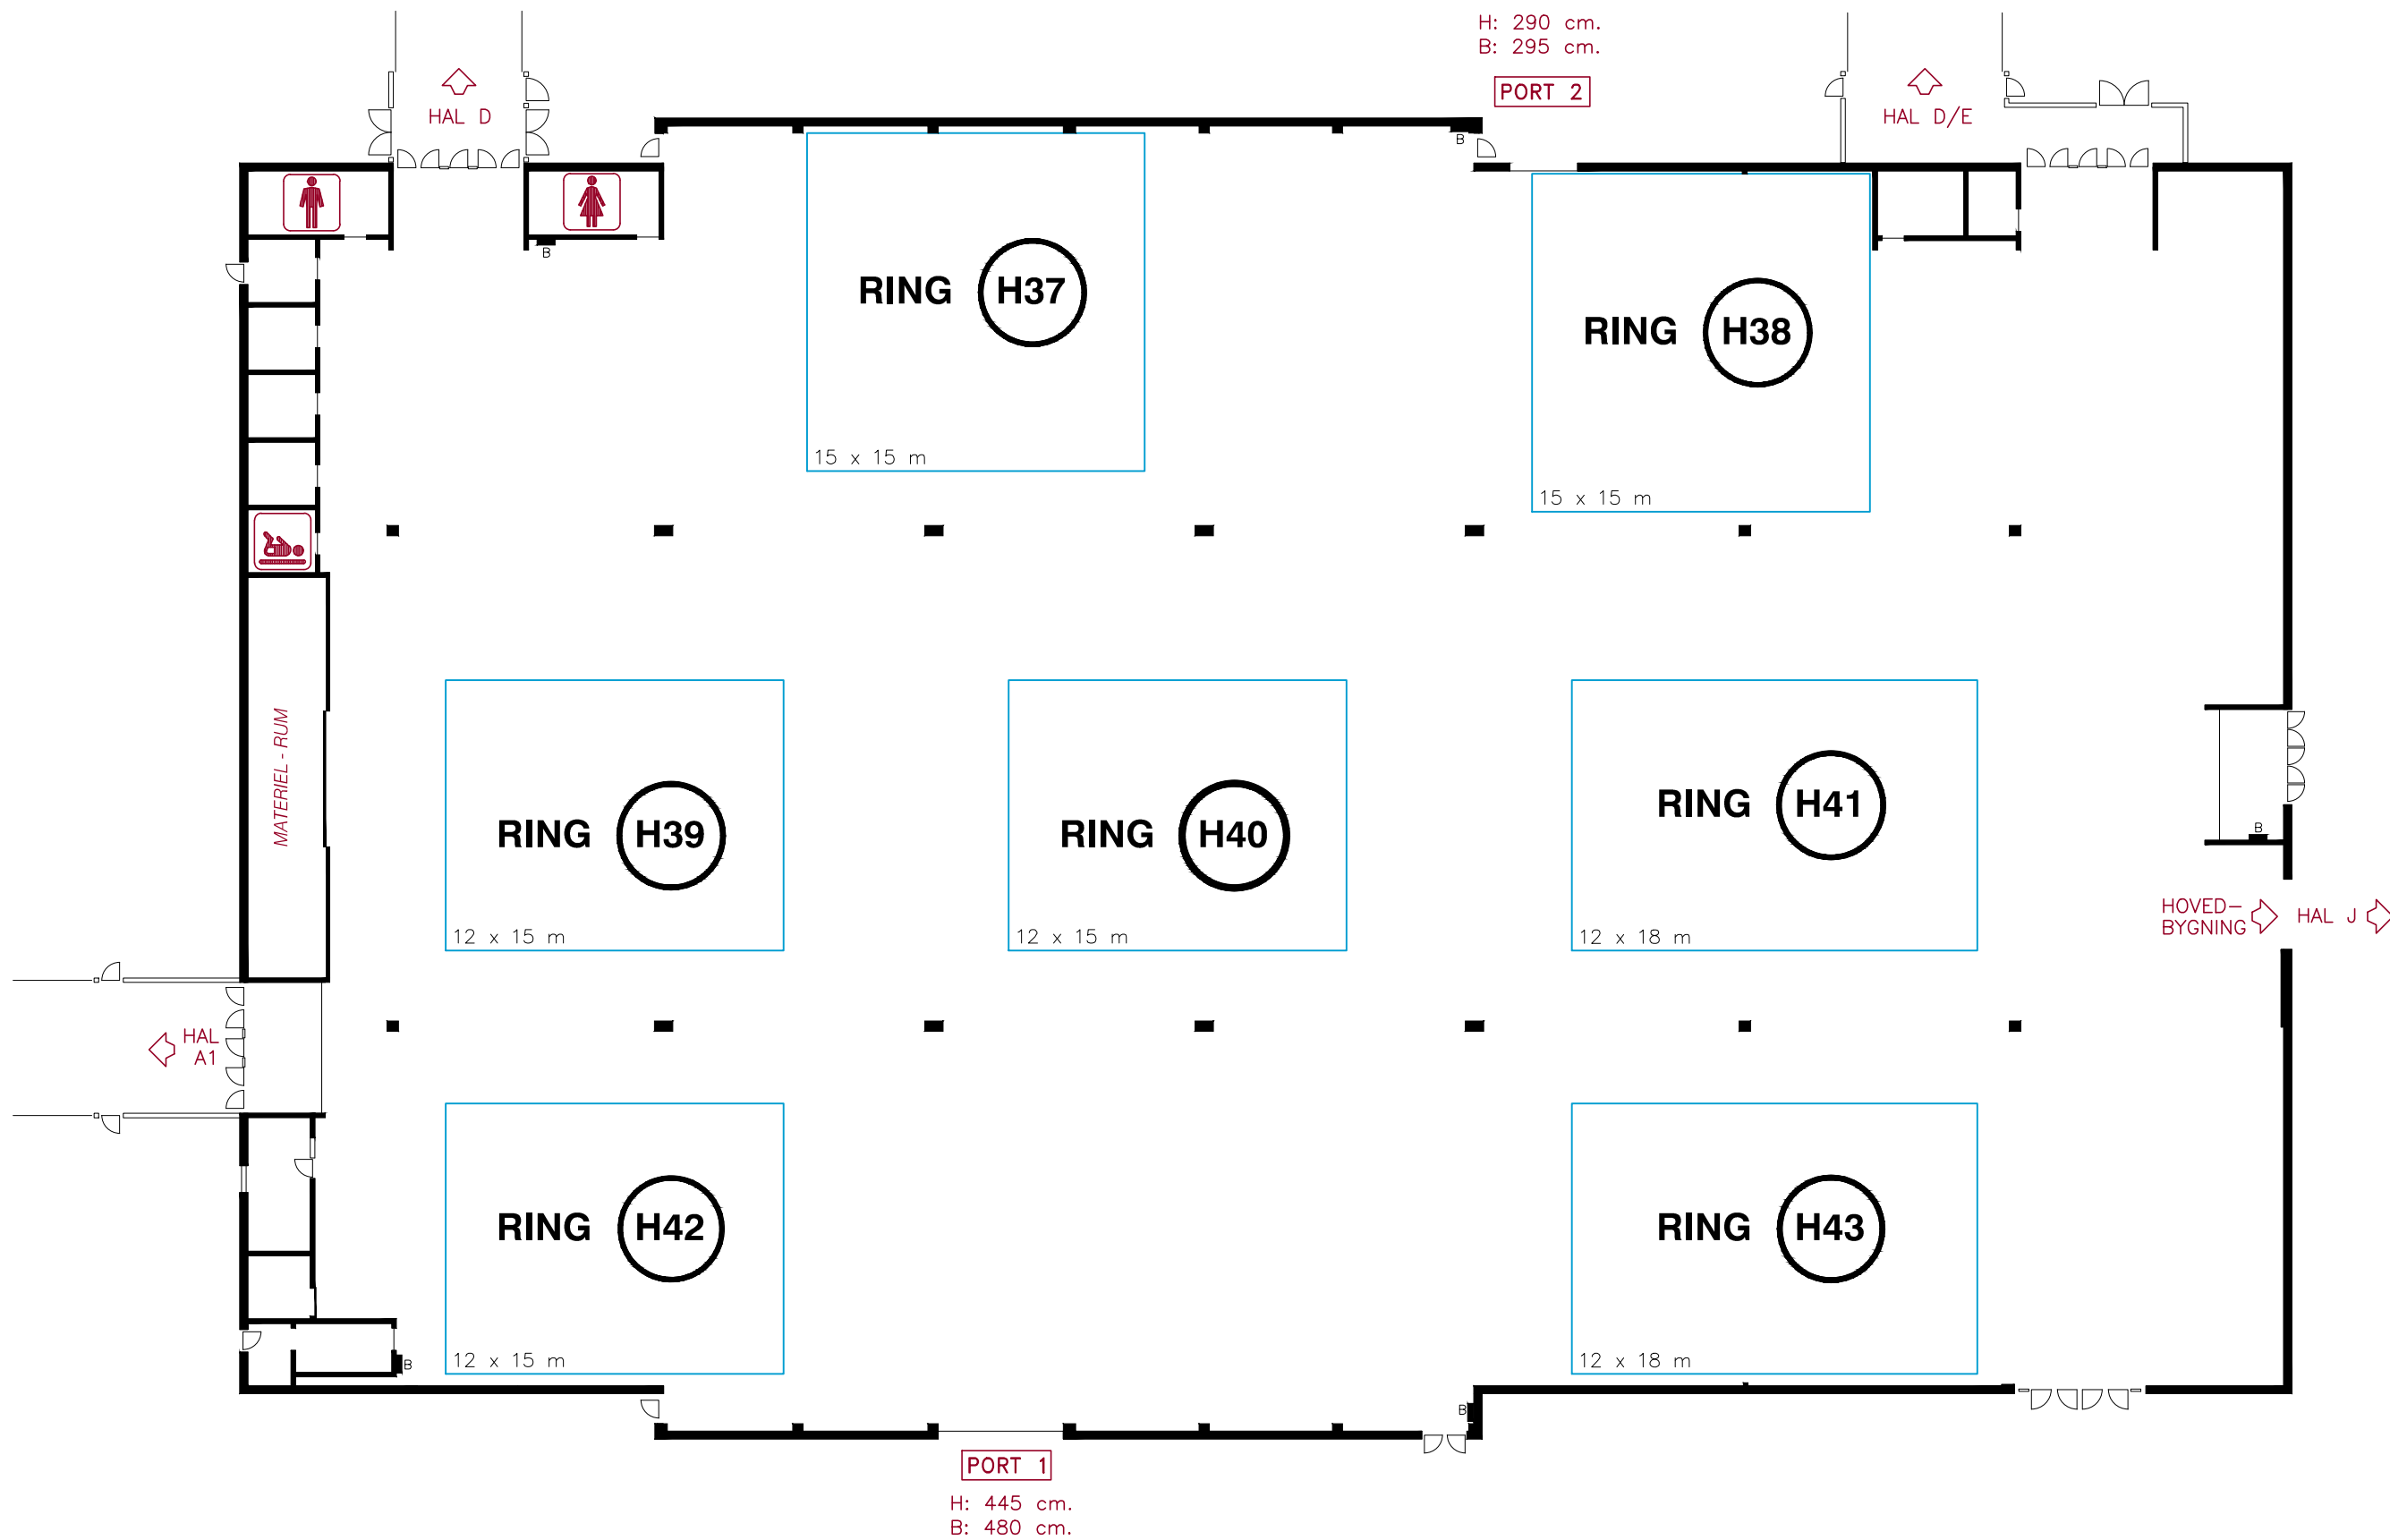


DANSK KENNEL KLUB
 FOR HUNDEEJERE

9. - 10. november 2024

MCH

Hal H

Målforshold : 1 : 300
 Revideret : 04.10.24
 Tegn. af : KMM

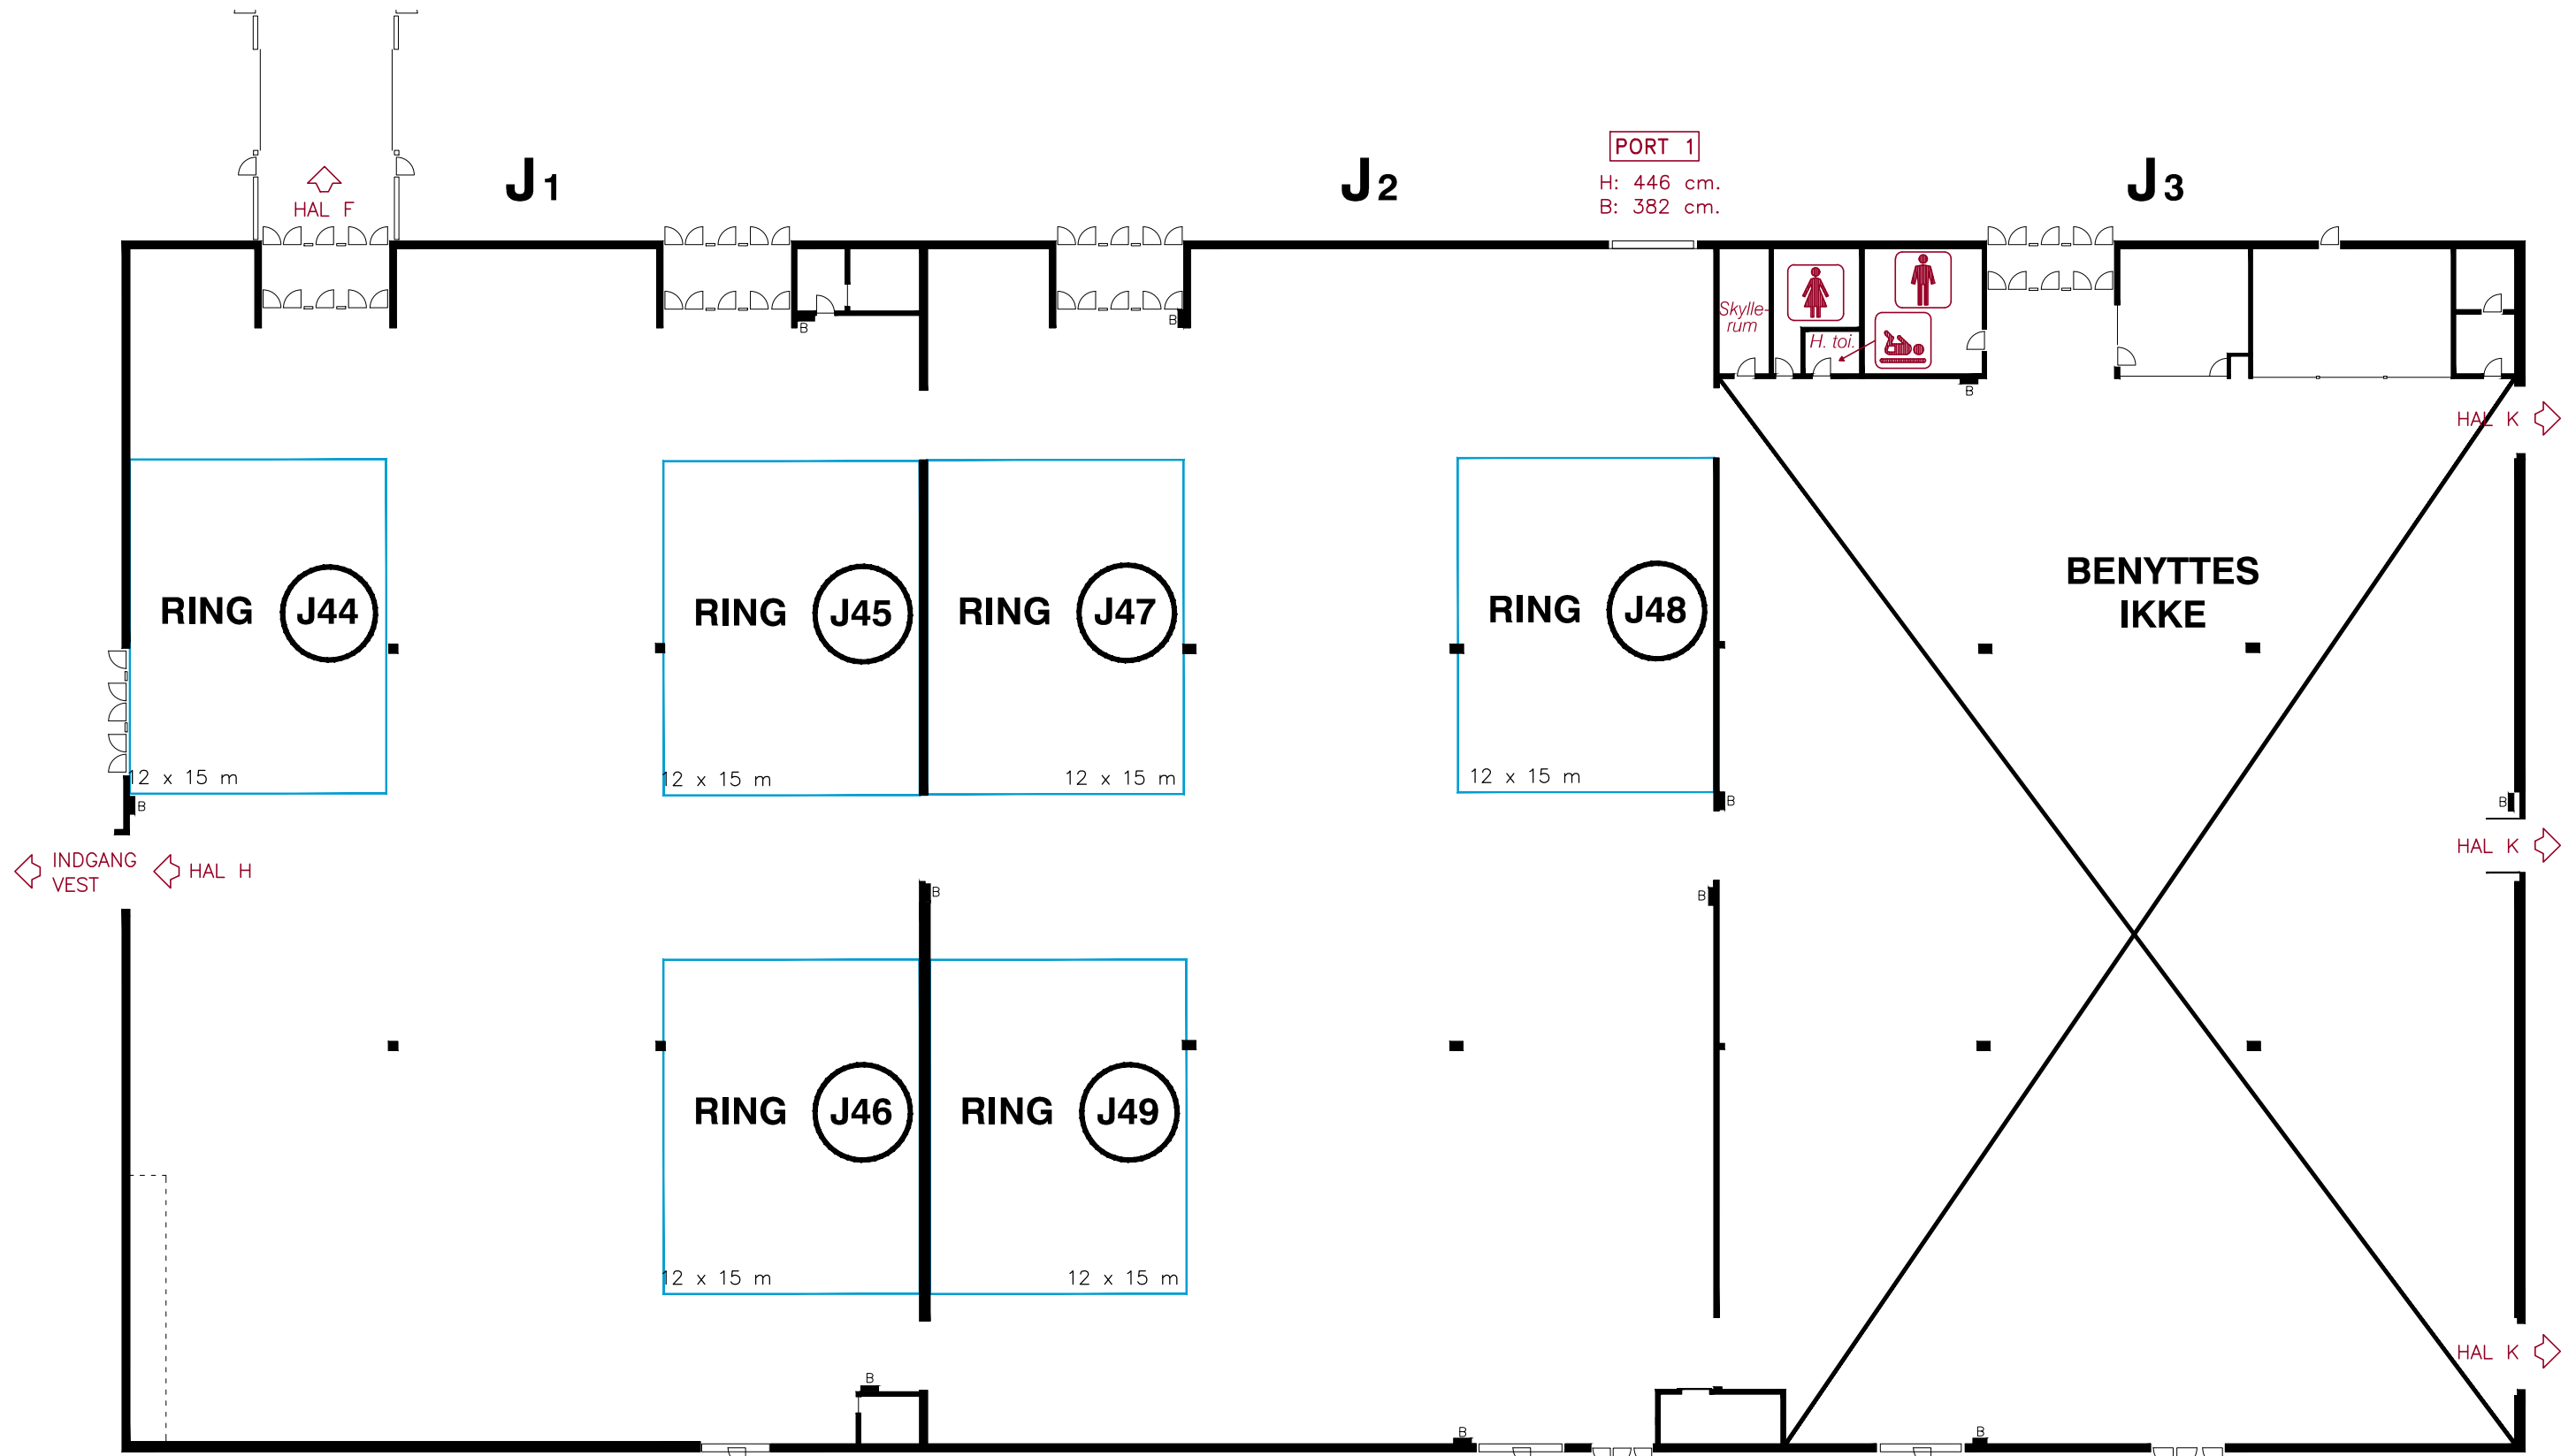


PORT 1
H: 446 cm.
B: 382 cm.

PORT 1
H: 280 cm.
B: 314 cm.

PORT 2
H: 446 cm.
B: 382 cm.

PORT 1
H: 446 cm.
B: 382 cm.

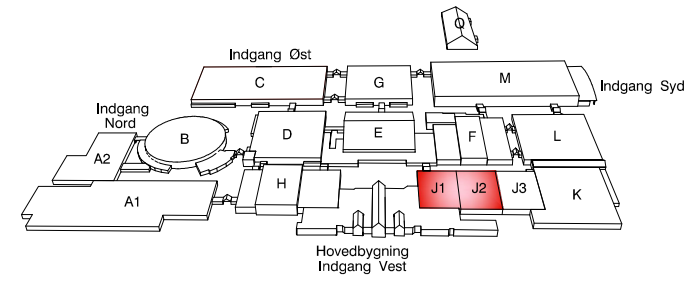

DANSK KENNEL KLUB
FOR HUNDEEJERE

9. - 10. november 2024

MCH

Hal J

Målforshold : 1 : 300
Revideret : 11.10.24
Tegn. af : KMM